


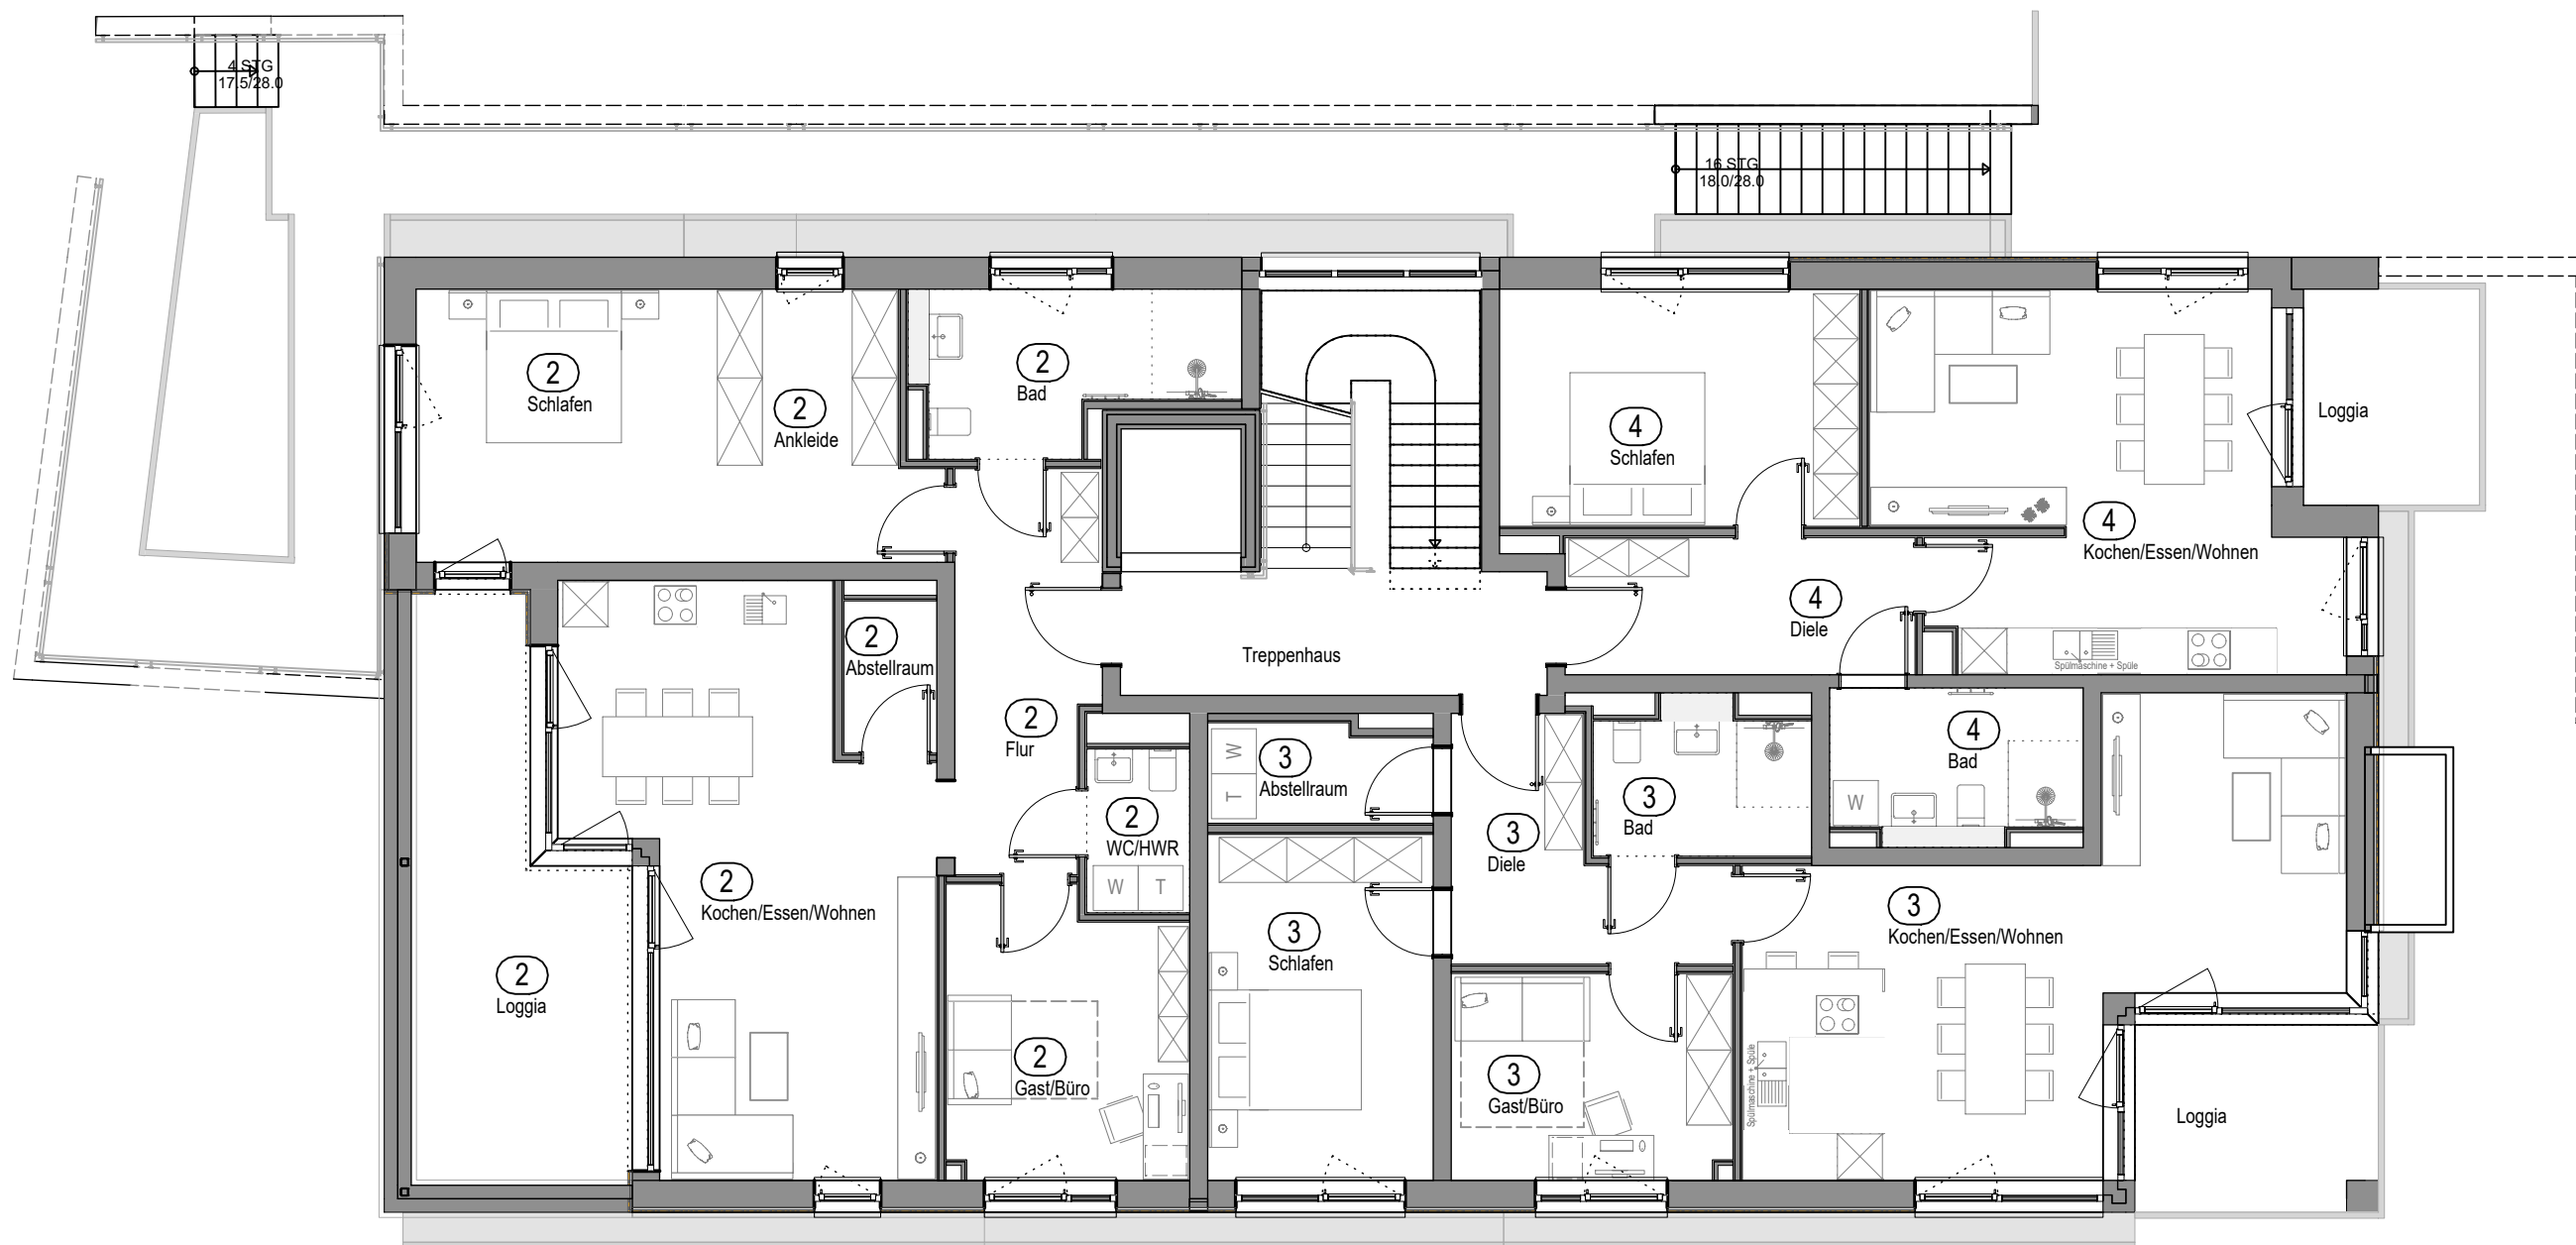

Grundriss Obergeschoss

[AUFTEILUNGSPLAN - OBERGESCHOSS]

Bauvorhaben: Neubau eines Mehrfamilienhauses mit 6 Wohneinheiten	Plannummer: 04
Bauherr: Penzkofer Bau GmbH, Straßfeld 20, 94209 Regen	Gezeichnet: L.Eckmann
Bauort: Weinstraße 30, 94469 Deggendorf, Flur-Nr.: 643/12, Gmkg.: Deggendorf	Maßstab: 1 : 100



25.03.2026