


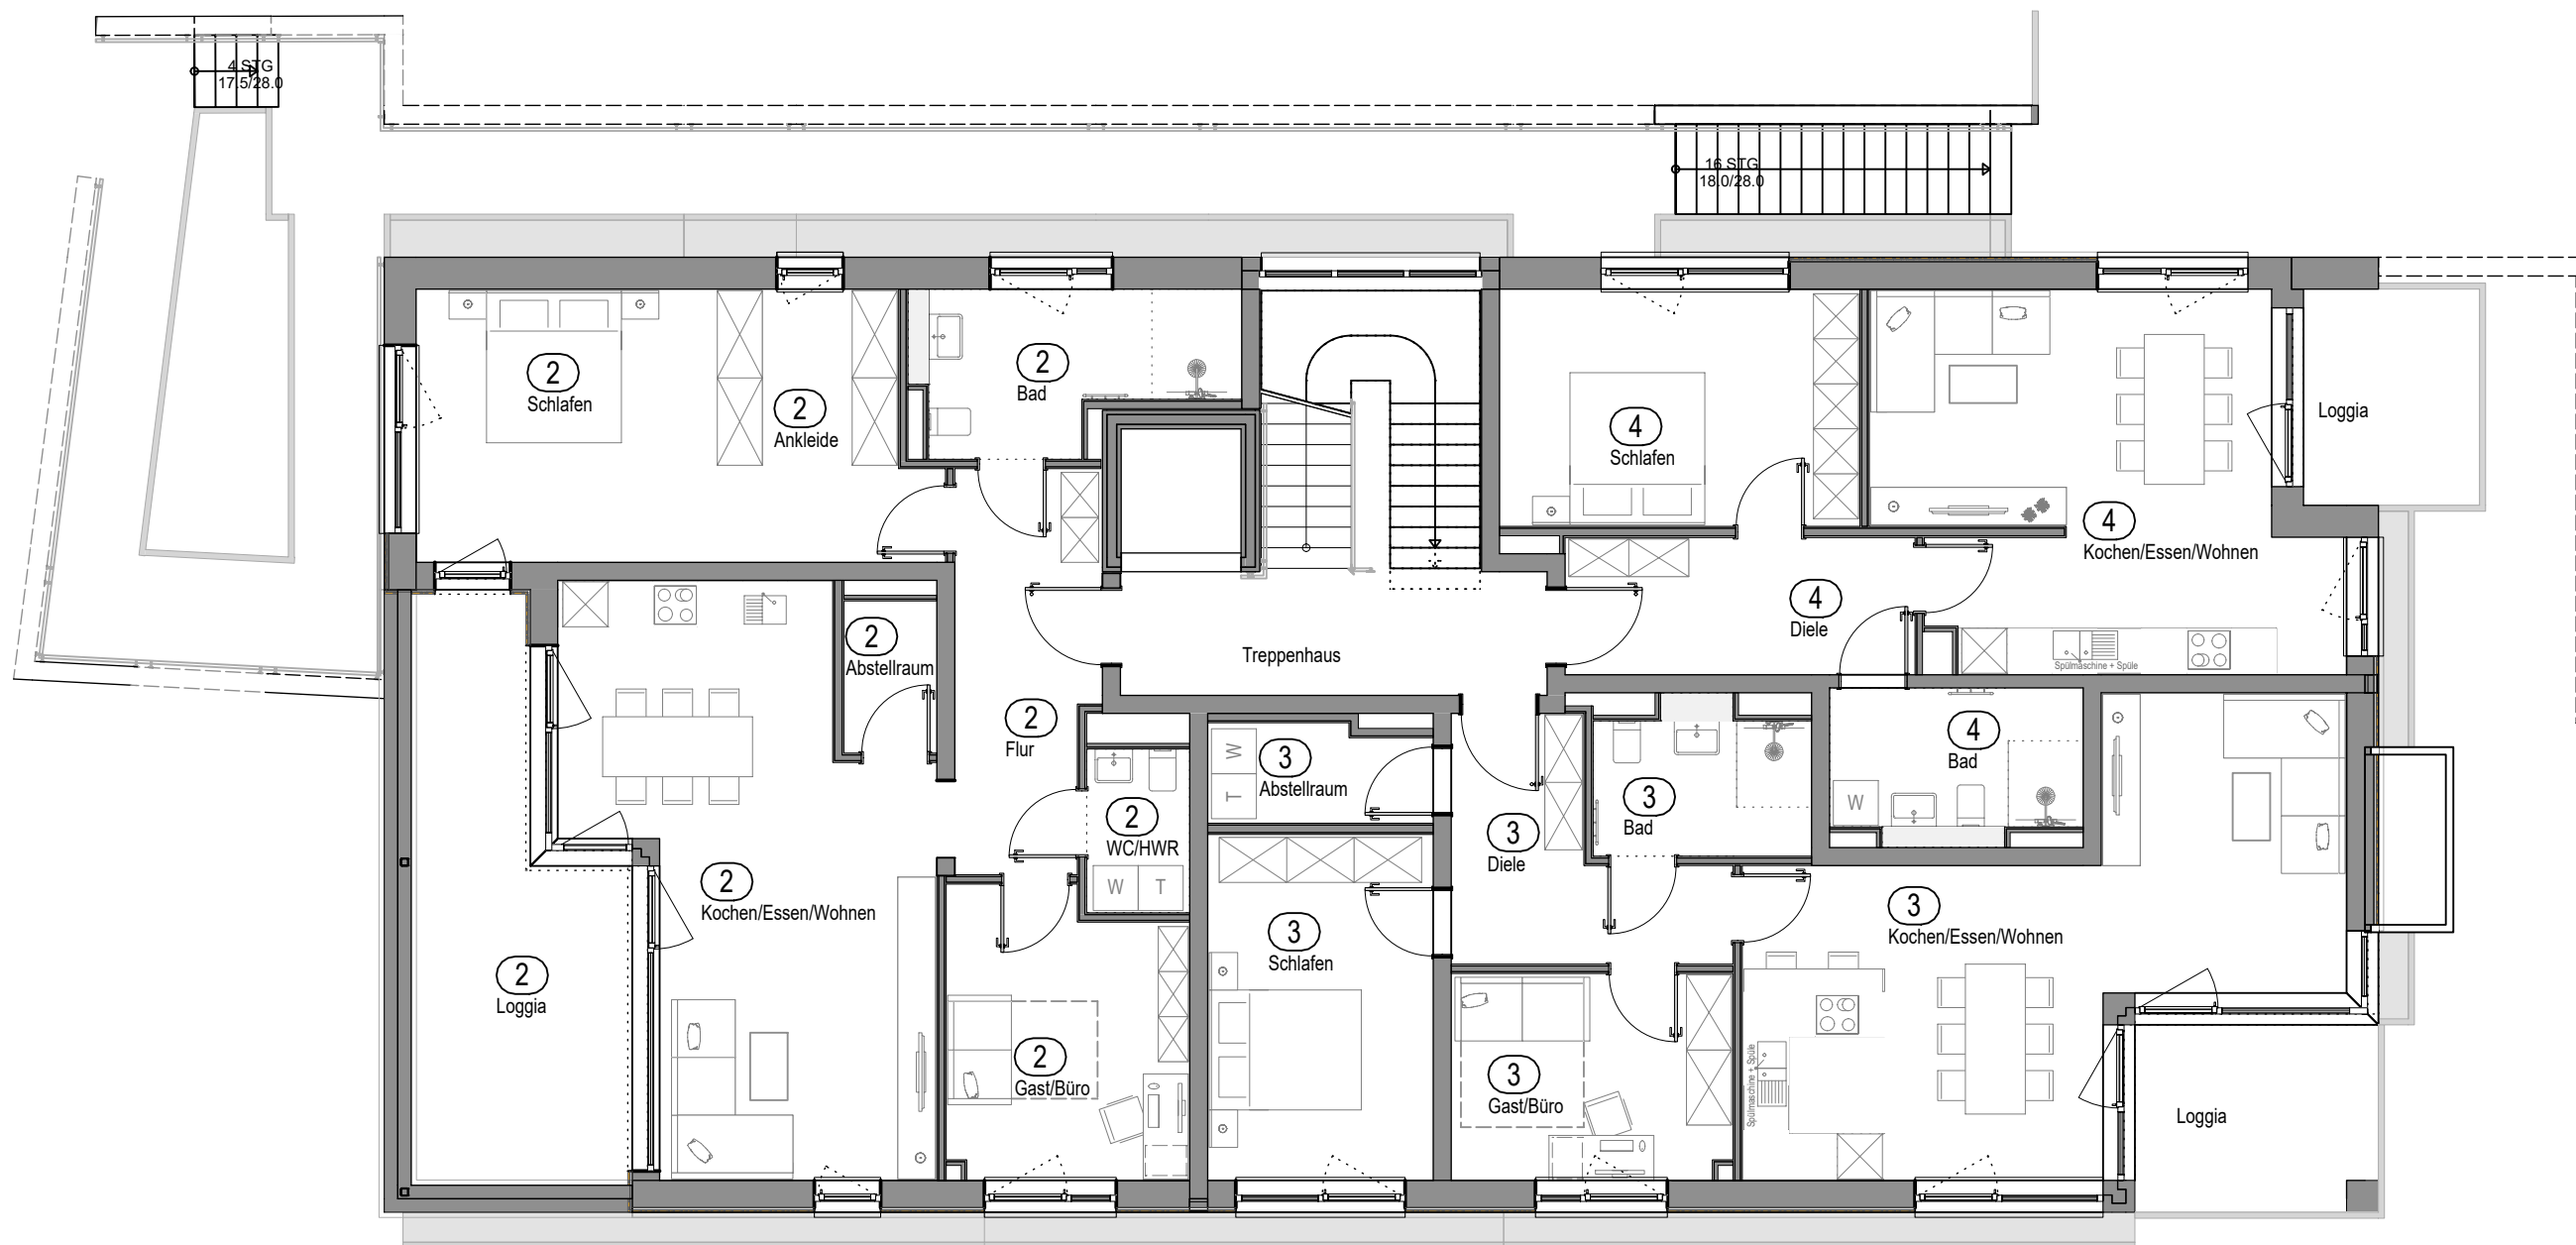

Grundriss Obergeschoss

[AUFTEILUNGSPLAN - OBERGESCHOSS]

Bauvorhaben: Neubau eines Mehrfamilienhauses mit 6 Wohneinheiten

Bauherr: Penzkofer Bau GmbH, Straßfeld 20, 94209 Regen

Bauort: Weinstraße 30, 94469 Deggendorf, Flur-Nr.: 643/12, Gmkg.: Deggendorf

Plannummer: 04

Gezeichnet: L.Eckmann

Maßstab: 1 : 100



25.03.2026