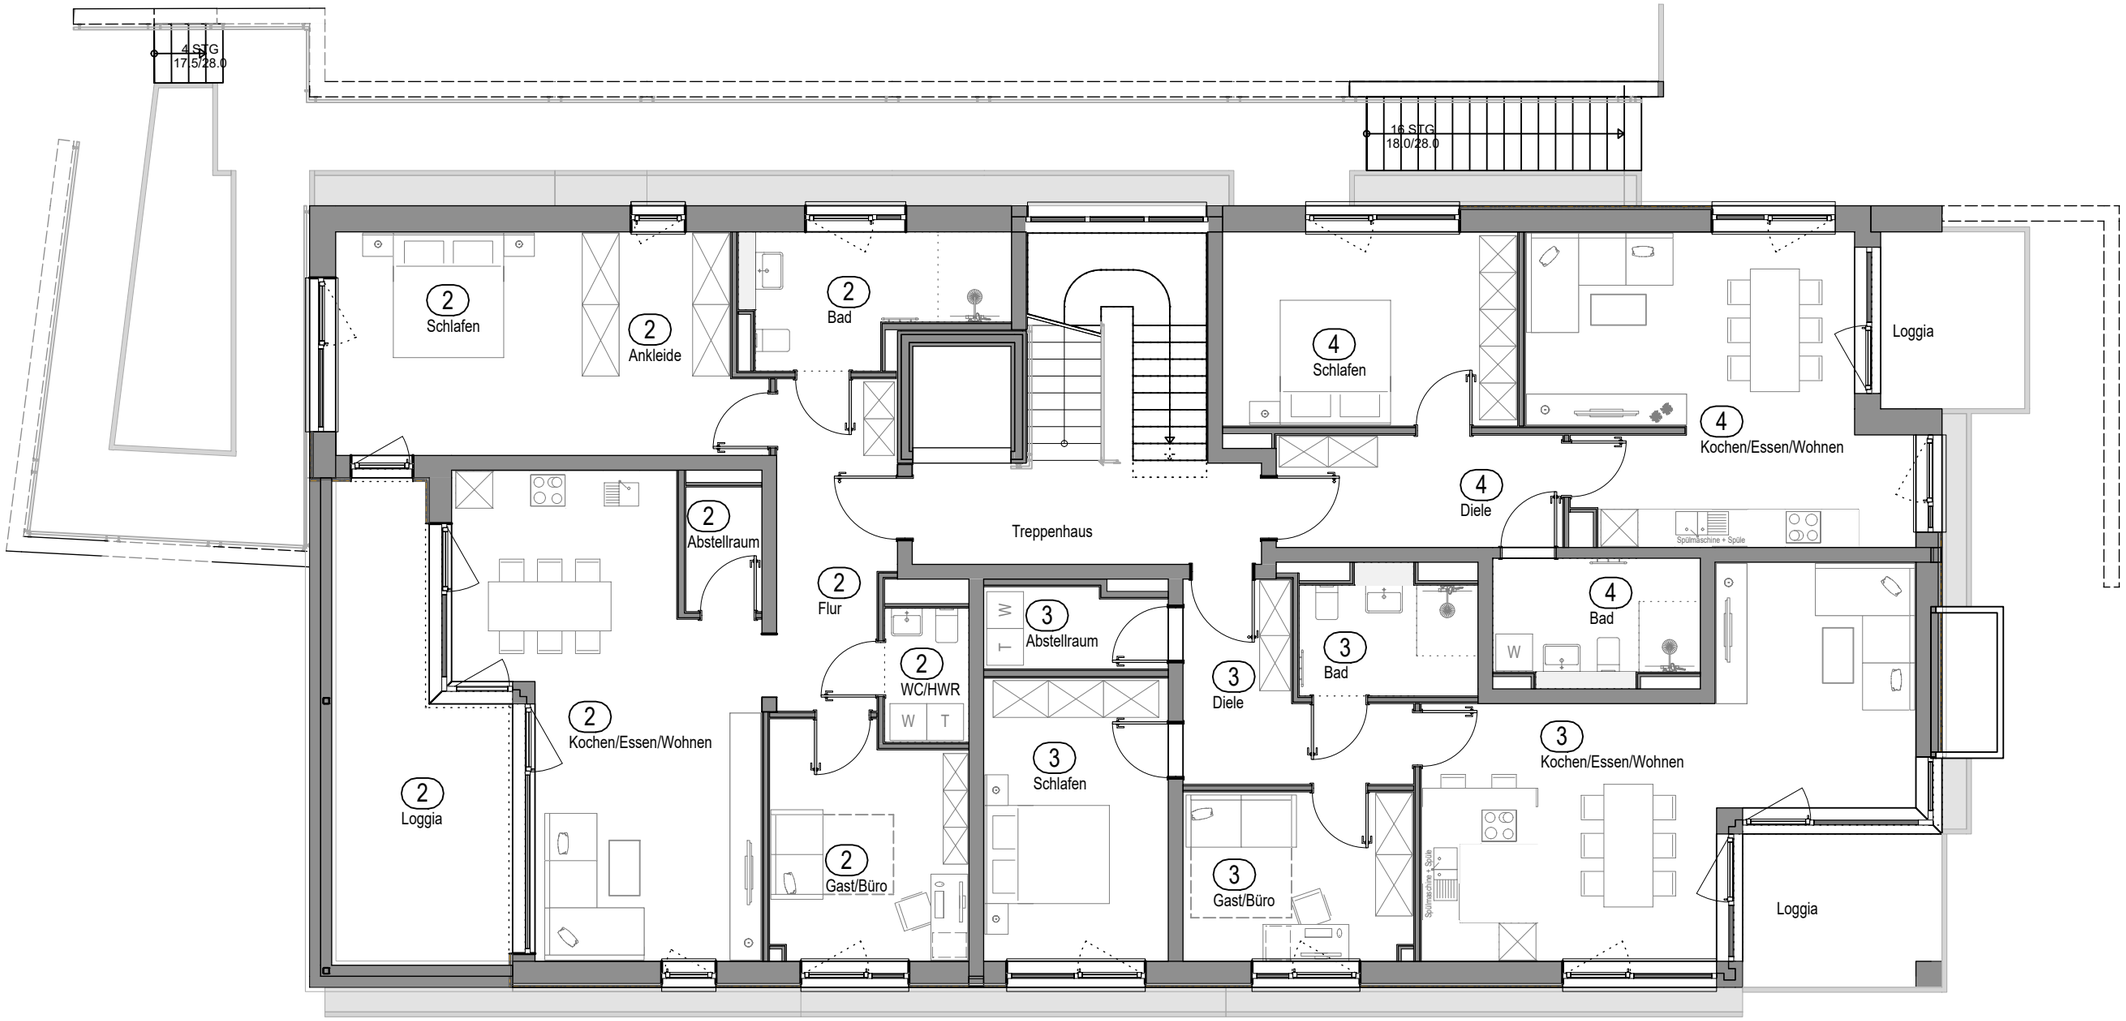

Grundriss Obergeschoss

[AUFTEILUNGSPLAN - OBERGESCHOSS]

Bauvorhaben:	Neubau eines Mehrfamilienhauses mit 6 Wohneinheiten	Plannummer: 04	
Bauherr:	Penzkofer Bau GmbH, Straßfeld 20, 94209 Regen	Gezeichnet: L.Eckmann	
Bauort:	Weinstraße 30, 94469 Deggendorf, Flur-Nr.: 643/12, Gmkg.: Deggendorf	Maßstab: 1 : 100	25.03.2026